


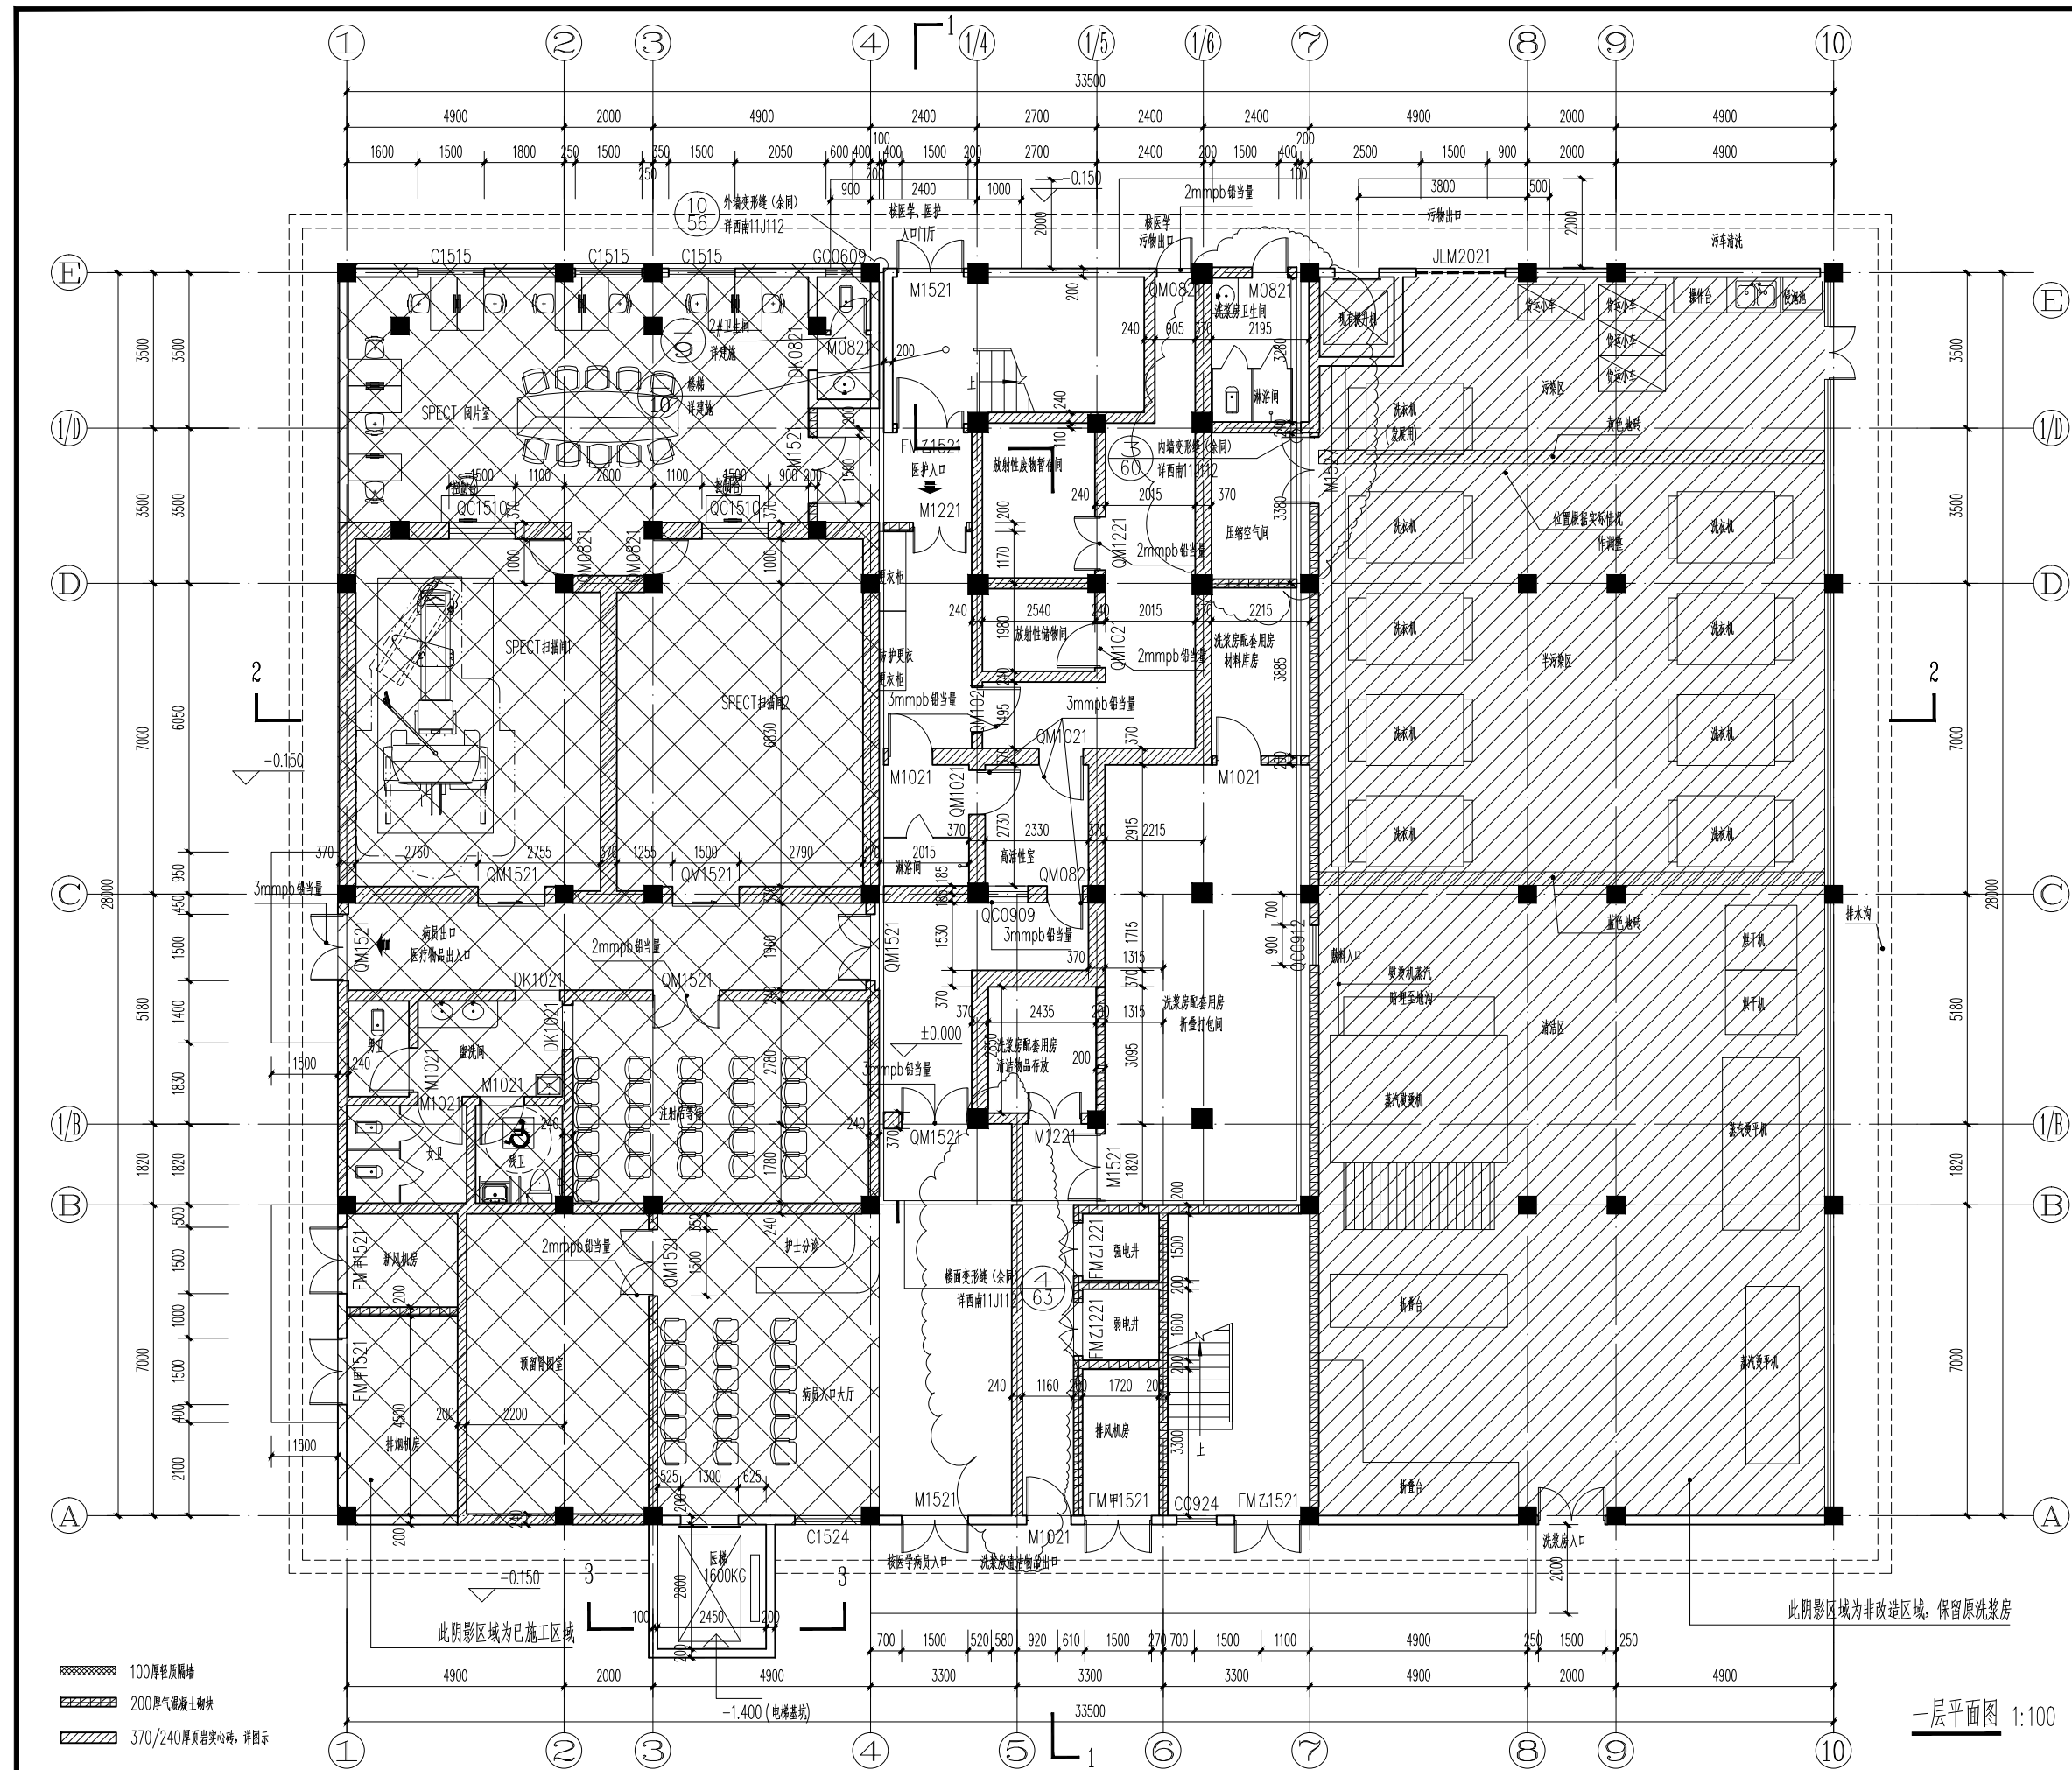

| 会 签 栏                                                           |                 |     |
|-----------------------------------------------------------------|-----------------|-----|
| 专 业                                                             | 姓 名             | 签 名 |
| 总 图                                                             |                 |     |
| 建 筑                                                             |                 |     |
| 结 构                                                             |                 |     |
| 电 气                                                             |                 |     |
| 给 排 水                                                           |                 |     |
| 暖 通                                                             |                 |     |
| 审 定                                                             |                 |     |
| 项 目 负 责                                                         | 郭海全             | 郭海全 |
| 专 业 负 责                                                         | 李德明             | 李德明 |
| 校 对                                                             | 郭军辉             | 郭军辉 |
| 设 计                                                             | 郭军辉             | 郭军辉 |
| 建 设 单 位                                                         | 四川省肿瘤医院         |     |
| 项 目 名 称                                                         | 四川省肿瘤医院核医学科改造   |     |
| 子 项                                                             | 核医学科改造          |     |
| 图 纸 名 称                                                         | 一层平面图           |     |
| 项 目 代 号                                                         | ZLYY-JB-2016-20 |     |
| 图 别                                                             | 建 施             | 图 号 |
| 图 幅                                                             | A2              | 比 例 |
| 日 期                                                             | 2017.10         | 版 次 |
| 深圳市国际印象建筑设计有限公司                                                 |                 |     |
| 甲级工程设计证书编号: A144018449                                          |                 |     |
| INTERNATIONAL IMPRESSION ARCHITECTURE DESIGN CO. LTD., SHENZHEN |                 |     |

一层平面图 1:100